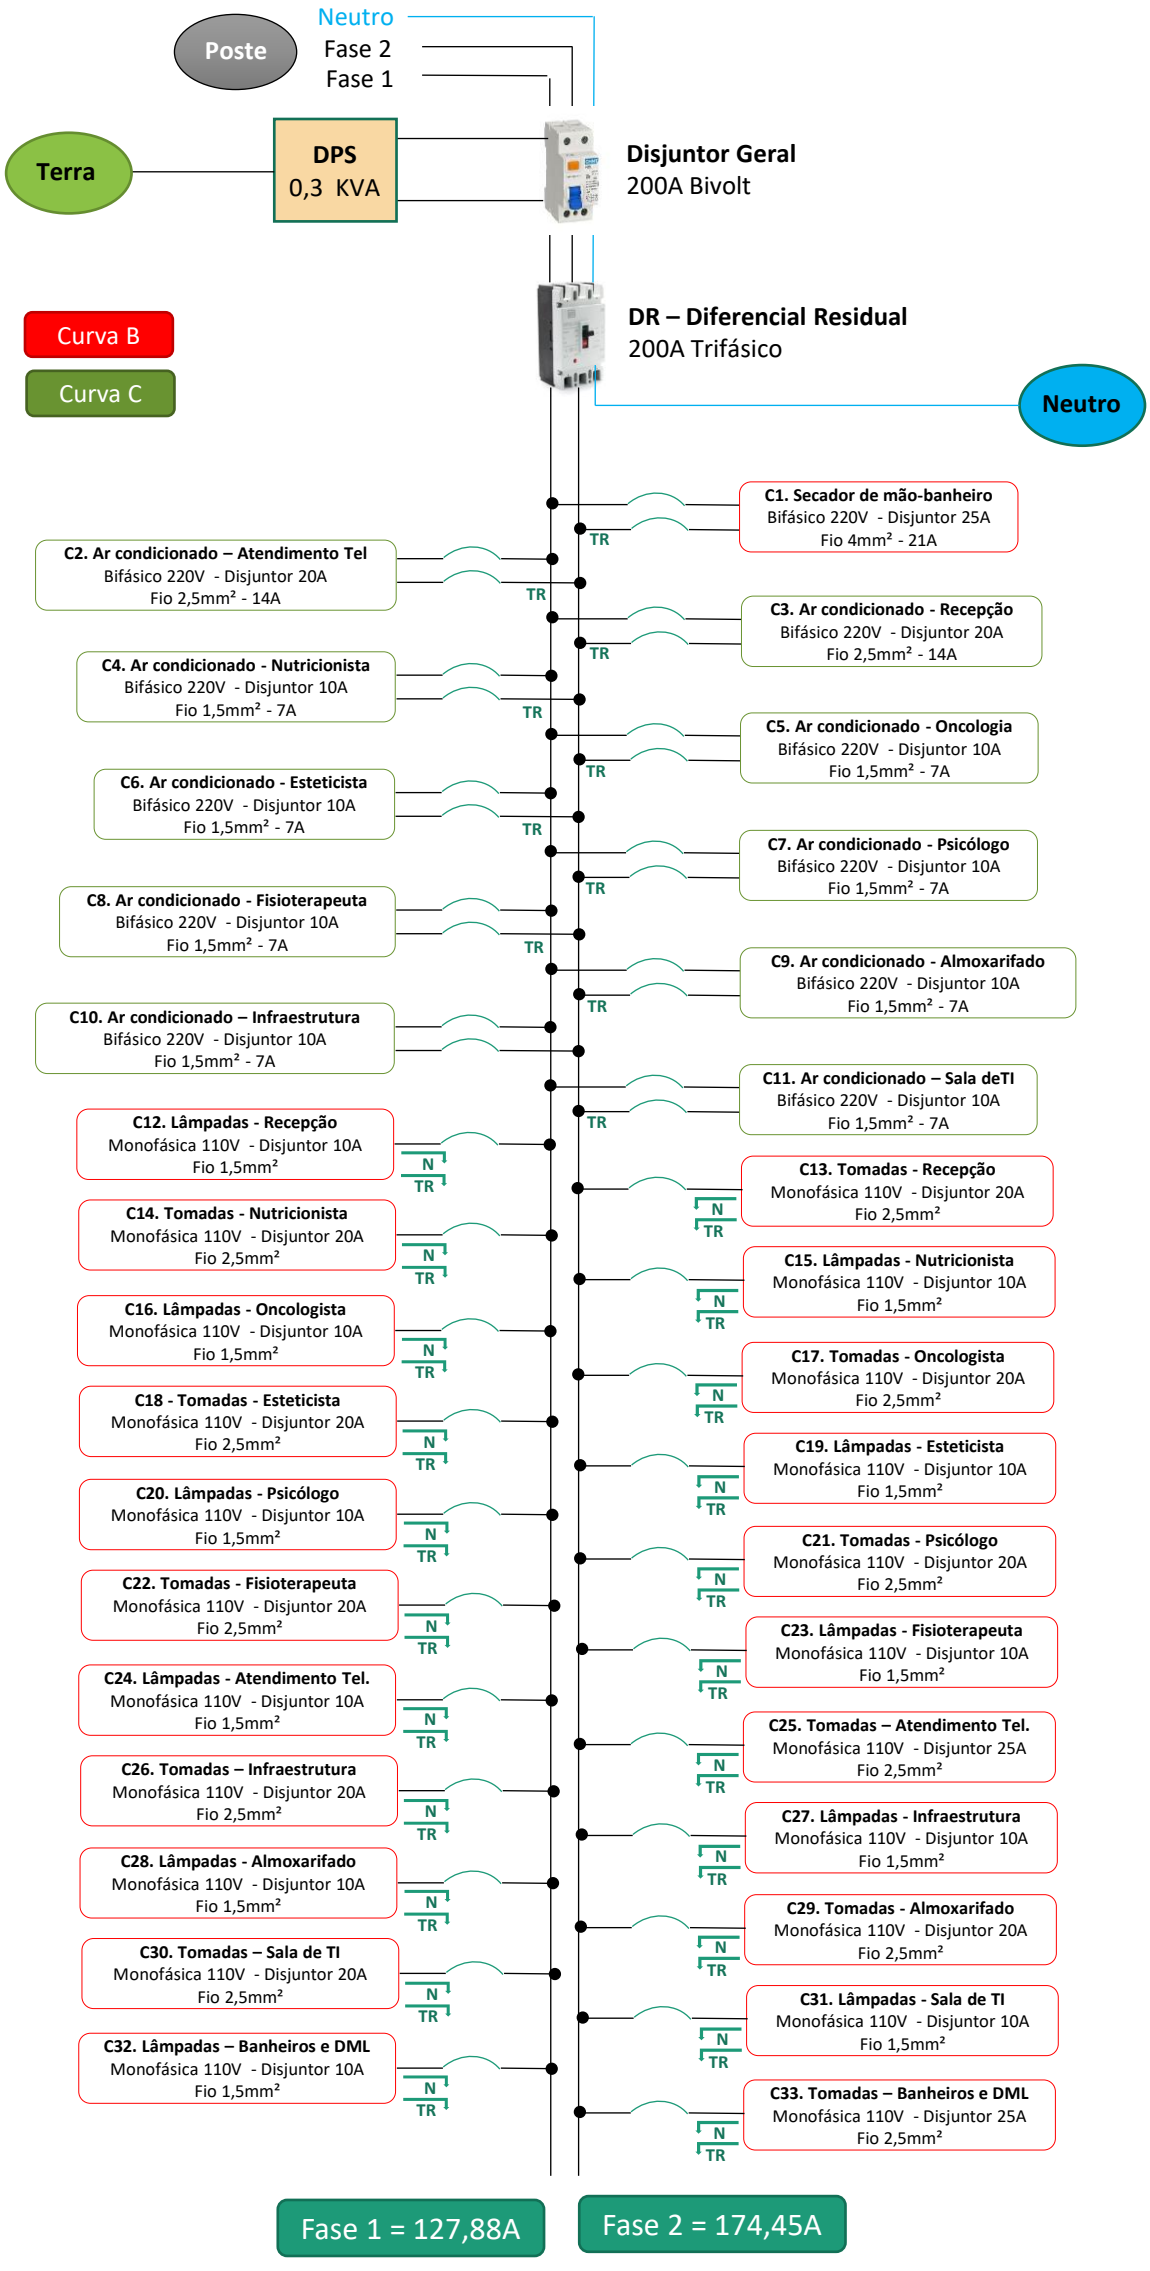
Poste
Neutro
Fase 2
Fase 1
Terra
DPS
0,3 KVA
Disjuntor Geral
200A Bivolt
DR – Diferencial Residual
200A Trifásico
Curva B
Curva C
Neutro
C1. Secador de mão-banheiro
Bifásico 220V - Disjuntor 25A
Fio 4mm² - 21A
C2. Ar condicionado – Atendimento Tel
Bifásico 220V - Disjuntor 20A
Fio 2,5mm² - 14A
C3. Ar condicionado - Recepção
Bifásico 220V - Disjuntor 20A
Fio 2,5mm² - 14A
C4. Ar condicionado - Nutricionista
Bifásico 220V - Disjuntor 10A
Fio 1,5mm² - 7A
C5. Ar condicionado - Oncologia
Bifásico 220V - Disjuntor 10A
Fio 1,5mm² - 7A
C6. Ar condicionado - Esteticista
Bifásico 220V - Disjuntor 10A
Fio 1,5mm² - 7A
C7. Ar condicionado - Psicólogo
Bifásico 220V - Disjuntor 10A
Fio 1,5mm² - 7A
C8. Ar condicionado - Fisioterapeuta
Bifásico 220V - Disjuntor 10A
Fio 1,5mm² - 7A
C9. Ar condicionado - Almoxarifado
Bifásico 220V - Disjuntor 10A
Fio 1,5mm² - 7A
C10. Ar condicionado – Infraestrutura
Bifásico 220V - Disjuntor 10A
Fio 1,5mm² - 7A
C11. Ar condicionado – Sala deTI
Bifásico 220V - Disjuntor 10A
Fio 1,5mm² - 7A
C12. Lâmpadas - Recepção
Monofásica 110V - Disjuntor 10A
Fio 1,5mm²
C13. Tomadas - Recepção
Monofásica 110V - Disjuntor 20A
Fio 2,5mm²
C14. Tomadas - Nutricionista
Monofásica 110V - Disjuntor 20A
Fio 2,5mm²
C15. Lâmpadas - Nutricionista
Monofásica 110V - Disjuntor 10A
Fio 1,5mm²
C16. Lâmpadas - Oncologista
Monofásica 110V - Disjuntor 10A
Fio 1,5mm²
C17. Tomadas - Oncologista
Monofásica 110V - Disjuntor 20A
Fio 2,5mm²
C18 - Tomadas - Esteticista
Monofásica 110V - Disjuntor 20A
Fio 2,5mm²
C19. Lâmpadas - Esteticista
Monofásica 110V - Disjuntor 10A
Fio 1,5mm²
C20. Lâmpadas - Psicólogo
Monofásica 110V - Disjuntor 10A
Fio 1,5mm²
C21. Tomadas - Psicólogo
Monofásica 110V - Disjuntor 20A
Fio 2,5mm²
C22. Tomadas - Fisioterapeuta
Monofásica 110V - Disjuntor 20A
Fio 2,5mm²
C23. Lâmpadas - Fisioterapeuta
Monofásica 110V - Disjuntor 10A
Fio 1,5mm²
C24. Lâmpadas - Atendimento Tel.
Monofásica 110V - Disjuntor 10A
Fio 1,5mm²
C25. Tomadas – Atendimento Tel.
Monofásica 110V - Disjuntor 25A
Fio 2,5mm²
C26. Tomadas – Infraestrutura
Monofásica 110V - Disjuntor 20A
Fio 2,5mm²
C27. Lâmpadas - Infraestrutura
Monofásica 110V - Disjuntor 10A
Fio 1,5mm²
C28. Lâmpadas - Almoxarifado
Monofásica 110V - Disjuntor 10A
Fio 1,5mm²
C29. Tomadas - Almoxarifado
Monofásica 110V - Disjuntor 20A
Fio 2,5mm²
C30. Tomadas – Sala de TI
Monofásica 110V - Disjuntor 20A
Fio 2,5mm²
C31. Lâmpadas - Sala de TI
Monofásica 110V - Disjuntor 10A
Fio 1,5mm²
C32. Lâmpadas – Banheiros e DML
Monofásica 110V - Disjuntor 10A
Fio 1,5mm²
C33. Tomadas – Banheiros e DML
Monofásica 110V - Disjuntor 25A
Fio 2,5mm²
TR
N
Fase 1 = 127,88A
Fase 2 = 174,45A